


X 1451500  
X 1451000  
X 1450500  
X 1450000  
X 1449500  
X 1449000  
X 1448500  
X 1448000

Y -12000  
Y -11500  
Y -11000  
Y -10500  
Y -10000  
Y -9500  
Y -9000  
Y -8500  
Y -8000

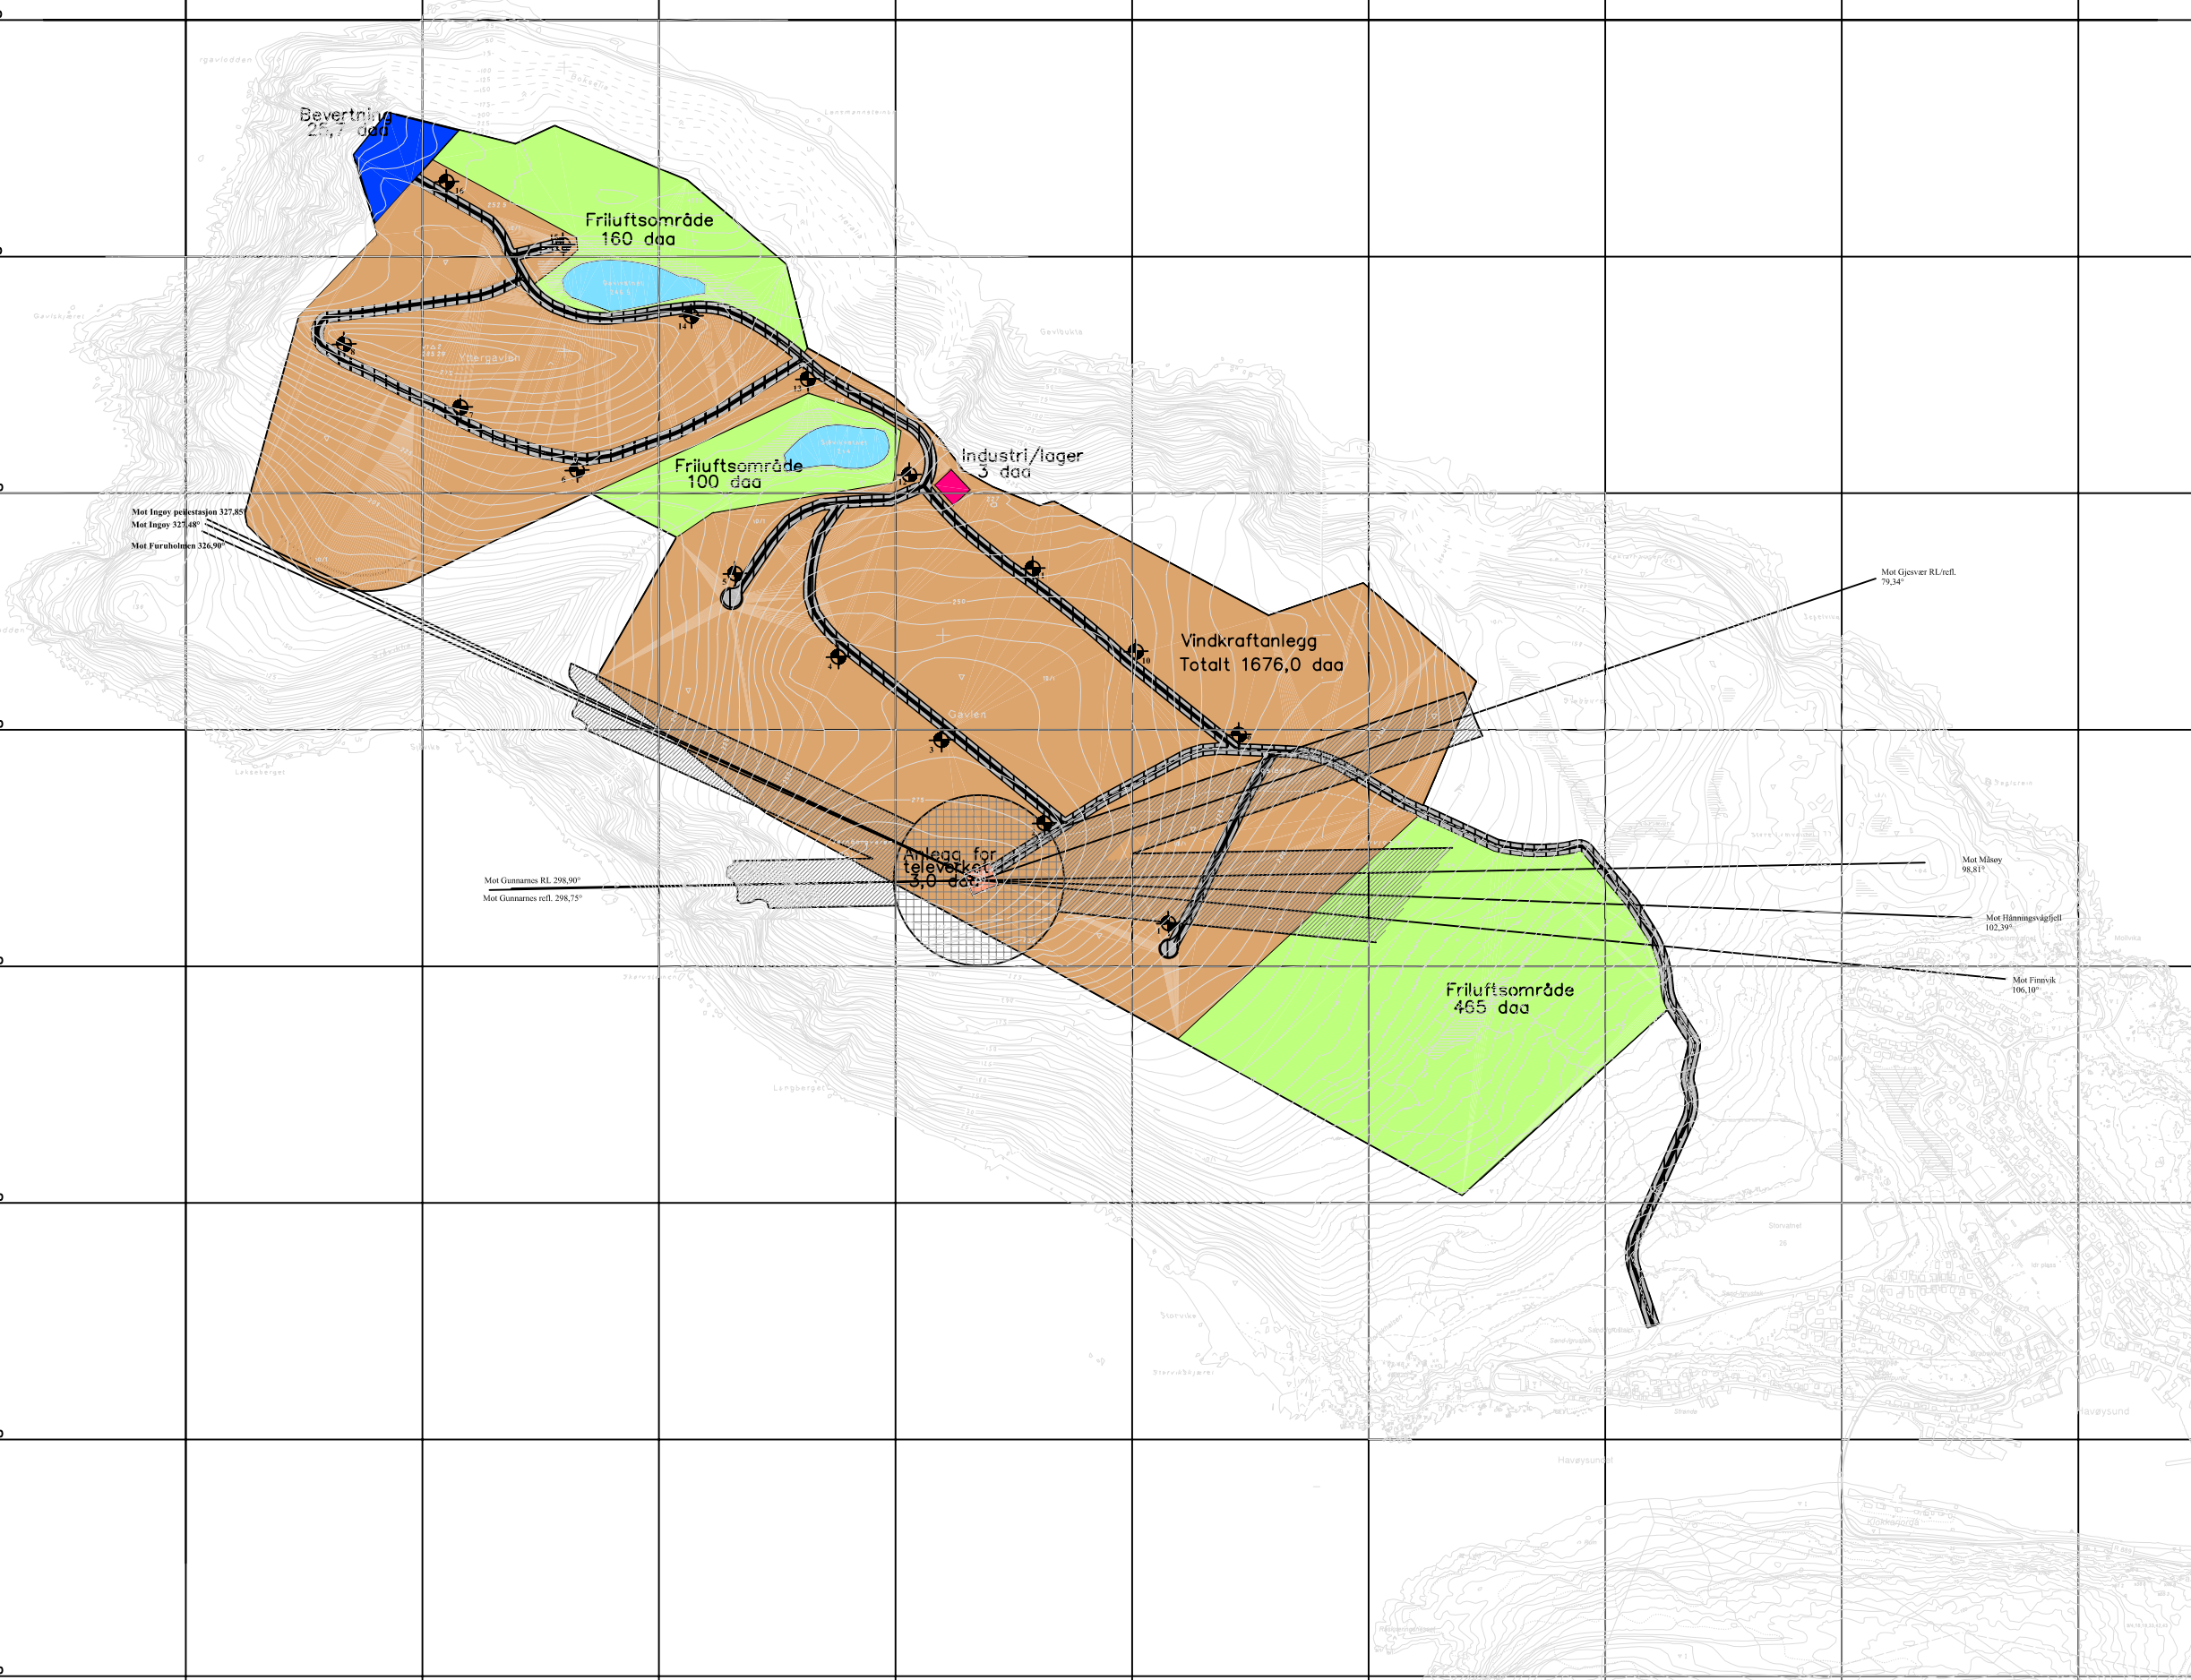

**TEGNFORKLARING**

**1. BYGGEOMRÅDER**

- INDUSTRI
- BEVERTNING

**6. SPESIALOMRÅDER**

- OMRÅDE FOR VINDKRAFTANLEGG
- FRILUFTSOMRÅDE LAND
- FRILUFTSOMRÅDE SJØ/VASSDRAG
- PRIVAT VEG
- ANLEGG FOR TELEVERKET

**STREKSYMBOLER**

- PLANENS REGNERING
- GRENSE FOR REGULERINGSFORMAL
- KOMMUNERT ADMINSTRATIV OG KABELTRASE
- 16 STK. 2,5 MW TURBINER
- SIKKERHETSOMNE SIGNALSTRALER
- SIKKERHETSOMNE LINK
- Jfr. bestemmelserne på d. 2.5

MÅLSTOKK: PDF

DATE	SIGN.	KARTBLAD
24.11.99	HIL/OKS	01/01
05.08.01	TME/OKS	02/02
16.07.01	HIL/OKS	03/03
02.08.01	TME/OKS	04/04
16.10.01	TME/OKS	05/05

SAKSGANG I FØLGE PLAN- OG BYGNINGSLOVEN	DATE	SAK NR.
UTLEGGES TIL OFFENTLIG ETTERSYN	22/09-00	0019/00
PLANUTVALGETS VEDTAK	20/10-10/11-00	
EGNODKJENNING/VEDTAK	16/12-00	0024/00
	21/12-00	100/00

**REVISJON**

OFFENTLIG ETTERSYN - REVISJON	06/08-10/07-01	
PLANUTVALGETS VEDTAK	10/09/01	FUP 9/01

KOMMUNESTYRETS EGNODKJENNING/VEDTAK	Inga L. Olsen	27/09-01	49/01
-------------------------------------	---------------	----------	-------

**MINDRE ENDRING**

PLANUTVALGETS VEDTAK	16/10-01	16/01
----------------------	----------	-------

REGULERINGSPLAN MED REGULERINGSBESTEMMELSER FOR: PLAN NR.:  
VINDKRAFTANLEGG - HAVØYGAVLEN 02 2001  
MINDRE ENDRINGER

PLANLEGER: GRØNER TROMSØ AS

**MÅSØY KOMMUNE**