


7 875 200

7 875 100

7 875 000

7 874 900

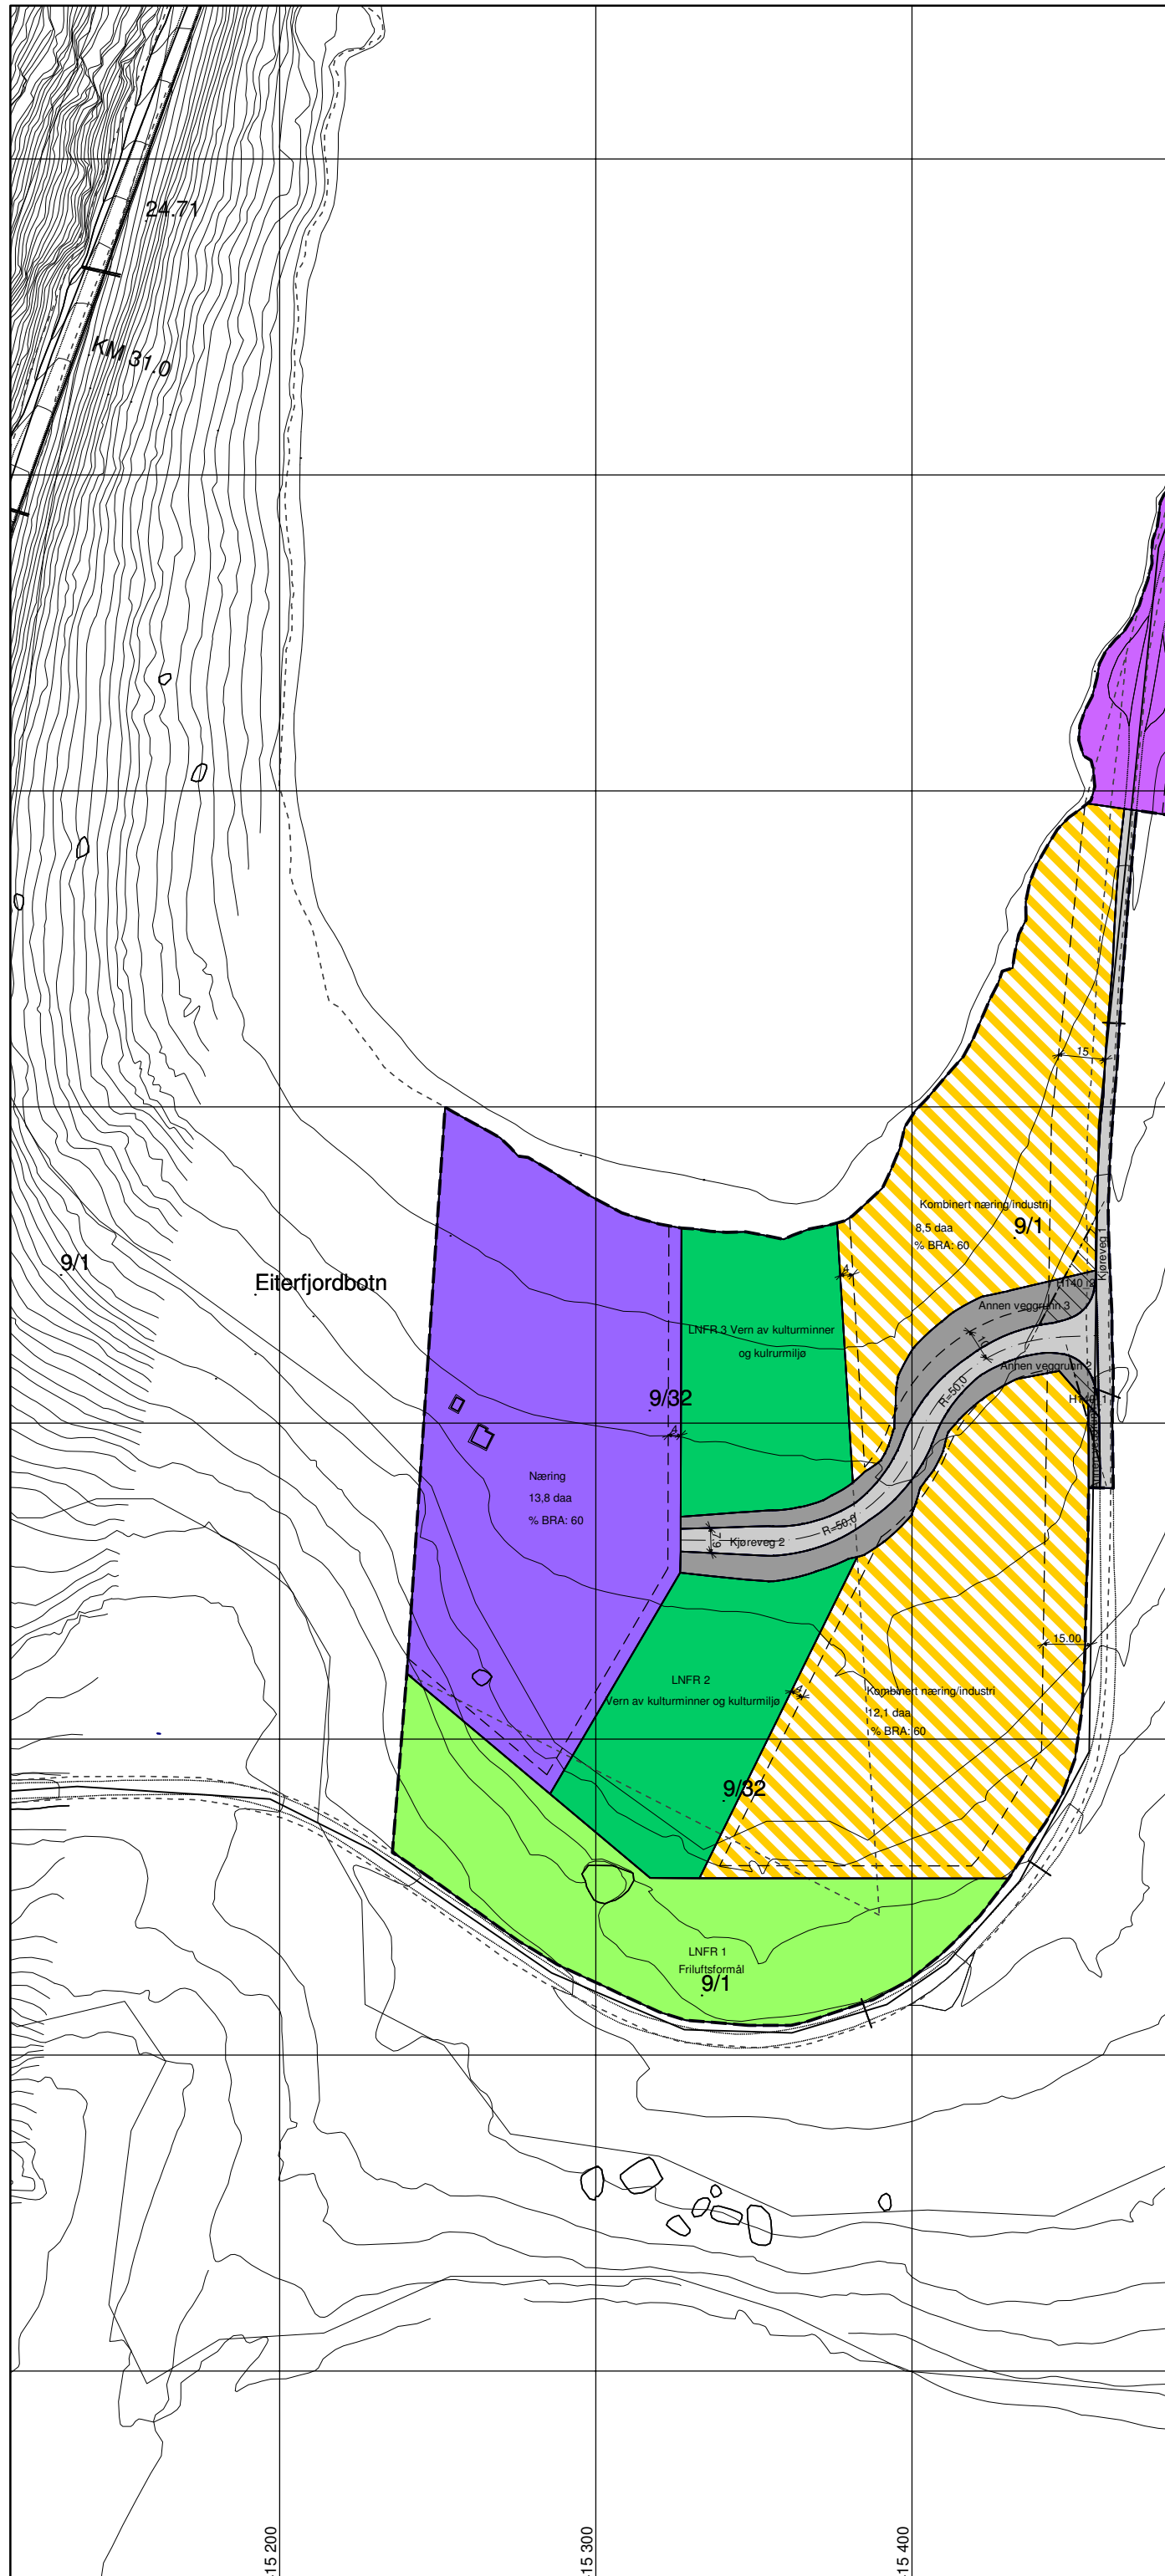

Tegnforklaring

BEBYGGELSE OG ANLEGG (PBL § 12-5 nr 1)

- Næringsbebyggelse
- Industri
- Kombinert næring / industri

SAMFERDSELSANLEGG OG TEKNISK INFRASTRUKTUR (PBL § 12-5 nr 2)

- Kjøreveg
- Annen veggrunn - tekniske anlegg

LNFR (PBL § 12-5 nr 5)

- Friluftsmål
- Vern av kulturmiljø og kulturmiljø

HENSYNSONER (PBL § 12-6)

SIKRINGSONER (PBL § 12-6, § 11-8 a)

- Frisikt

LINJESYMBOLER

- Plangrense
- Byggegrense
- Grense for arealmål
- Grense for angitt hensynsoner
- Regulert senterlinje
- Frisiktlinje
- Måle- og avstandslinje

0 25 50

Meter

↑

N

Revisjon	Dato	Saksnr.	Signatur
% BRA, spesifikasjon av byggegrenser	29.05.2012		

Eiterfjordbotn Øst

REGULERINGSPLAN

Saksbehandling i følge plan- og bygningsloven

Kunngjøring av oppstart av arbeidet

1. gangs behandling i det faste utvalget for plansaker

Offentlig høring

2. gangs behandling i det faste utvalget for plansaker

Kommunestyrets vedtak

Målestokk: 1:2000 (A3)

Kartblad:

Forslagstiller: Robin Mikkelsen

Dato: 19.04.2012

Plan utarbeidet av:	Saksbehandler
Norconsult	Tegningsnr.

415 200

415 300

415 400